


Vedlegg 61

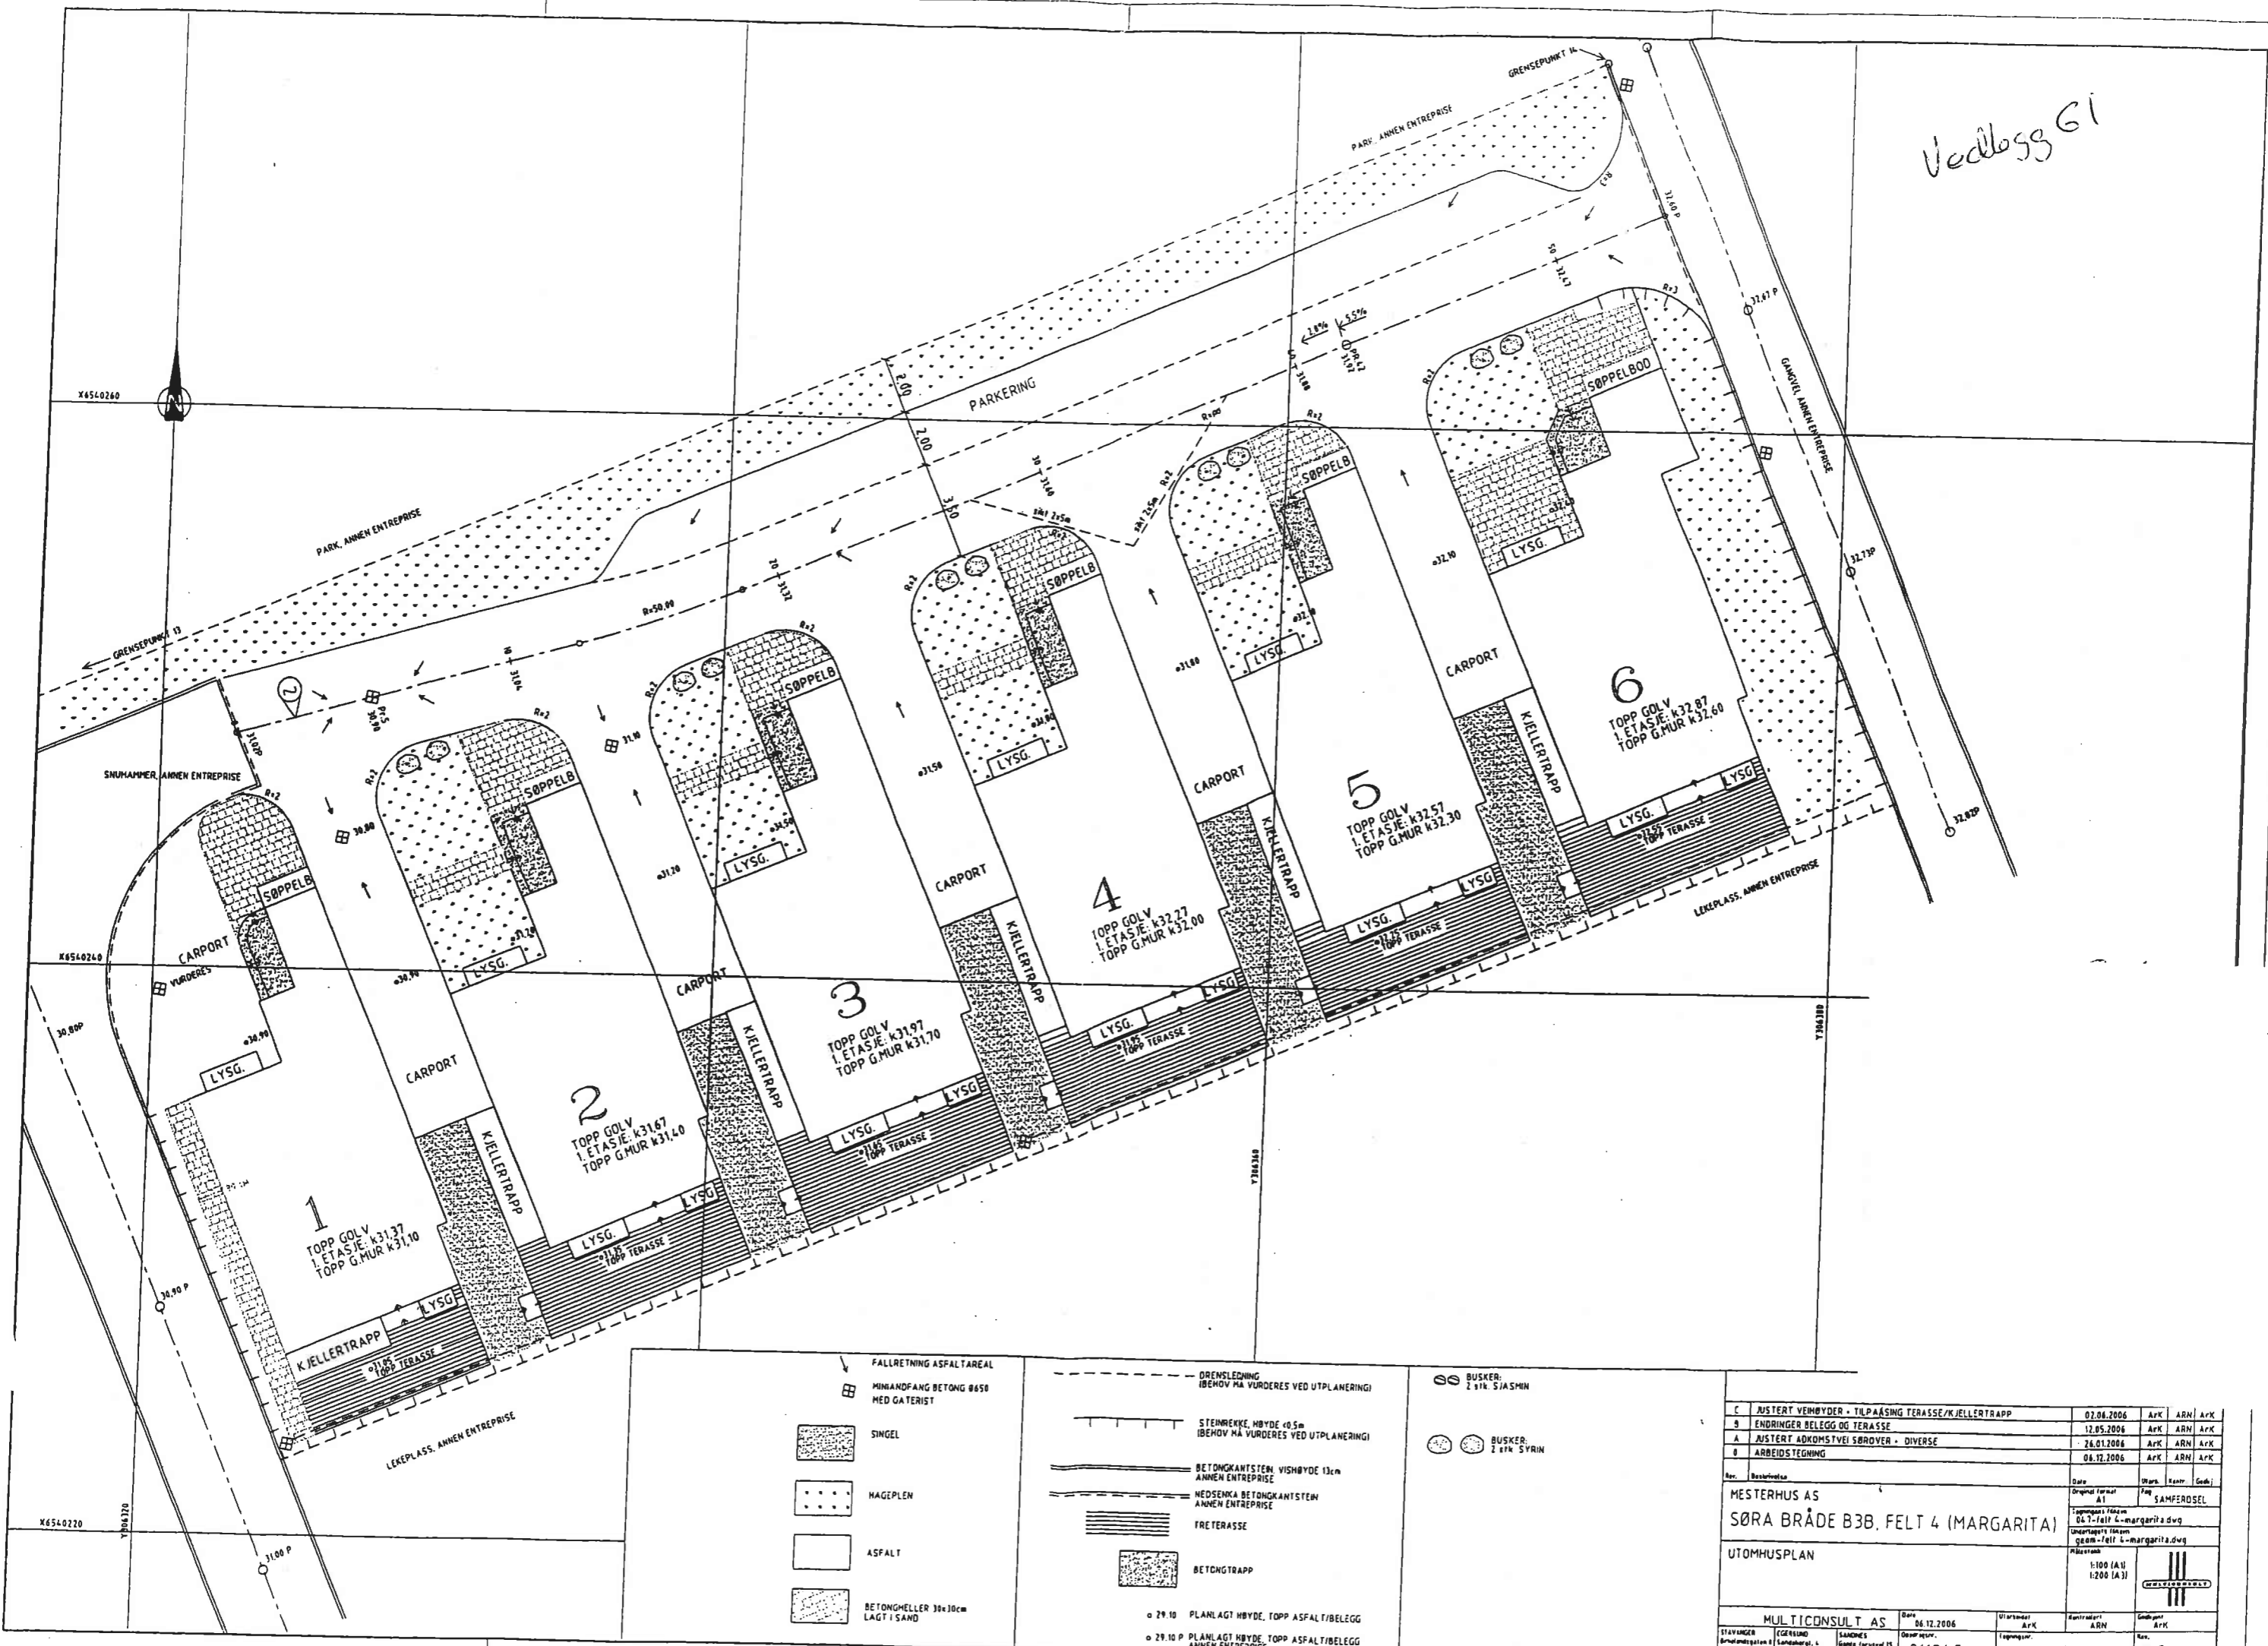

- FALLRETNING ASFALTAREAL
- MINIFANG BETONG Ø650 MED GATERIST
- SINGEL
- HAGEPLEN
- ASFALT
- BETONGHELLER 30x30cm LAGT I SAND
- DRENSLEGNING (BEHOV MA VURDERES VED UTPLANERING)
- STEMREKKE, HØYDE 0,5m (BEHOV MA VURDERES VED UTPLANERING)
- BETONGKANTSTEN: VISHØYDE 13cm ANNEN ENTREPRISE
- NEDSENKA BETONGKANTSTEN ANNEN ENTREPRISE
- FRETERRASSE
- BETONGTRAPP
- BUSKER: 2 stk SJASMIN
- BUSKER: 2 stk SYRIN

o 29.10 PLANLAGT HØYDE, TOPP ASFALT/BELEGG
 o 29.10 P PLANLAGT HØYDE, TOPP ASFALT/BELEGG ANNEN ENTREPRISE

C	JUSTERTE VEHØYDER - TILPASNING TERRASSE/KJELLERTRAPP	07.06.2006	ARK	ARN	ARK
9	ENDRINGER BELEGG OG TERRASSE	12.05.2006	ARK	ARN	ARK
A	JUSTERTE ADKOMSTVEI SØRØYER - DIVERSE	24.01.2006	ARK	ARN	ARK
B	ARBEIDSTEGNING	06.12.2006	ARK	ARN	ARK
Rev.	Beskrivelse	Dato	Ark	Rev.	Godt.
	MESTERHUS AS				
	SØRA BRÅDE B3B, FELT 4 (MARGARITA)				
	UTOMHUSPLAN				
		1:100 (A1)			
		1:200 (A3)			
	MULTICONSULT AS	Dato: 06.12.2006	Utarbeidet: ARK	Kontrollert: ARN	Godkjent: ARK
STAVANGER	GERSSUND	SANDNES	GAMLE TORVSTREI 15		
07 91 94 36 00	07 91 94 36 00	07 91 94 36 00	07 91 94 36 00		
Faks 91 94 36 11	Faks 91 94 36 11	Faks 91 94 36 11	Faks 91 94 36 11		
		211948		047	C